k.ú. Třanovice

Situace v katastrální mapě

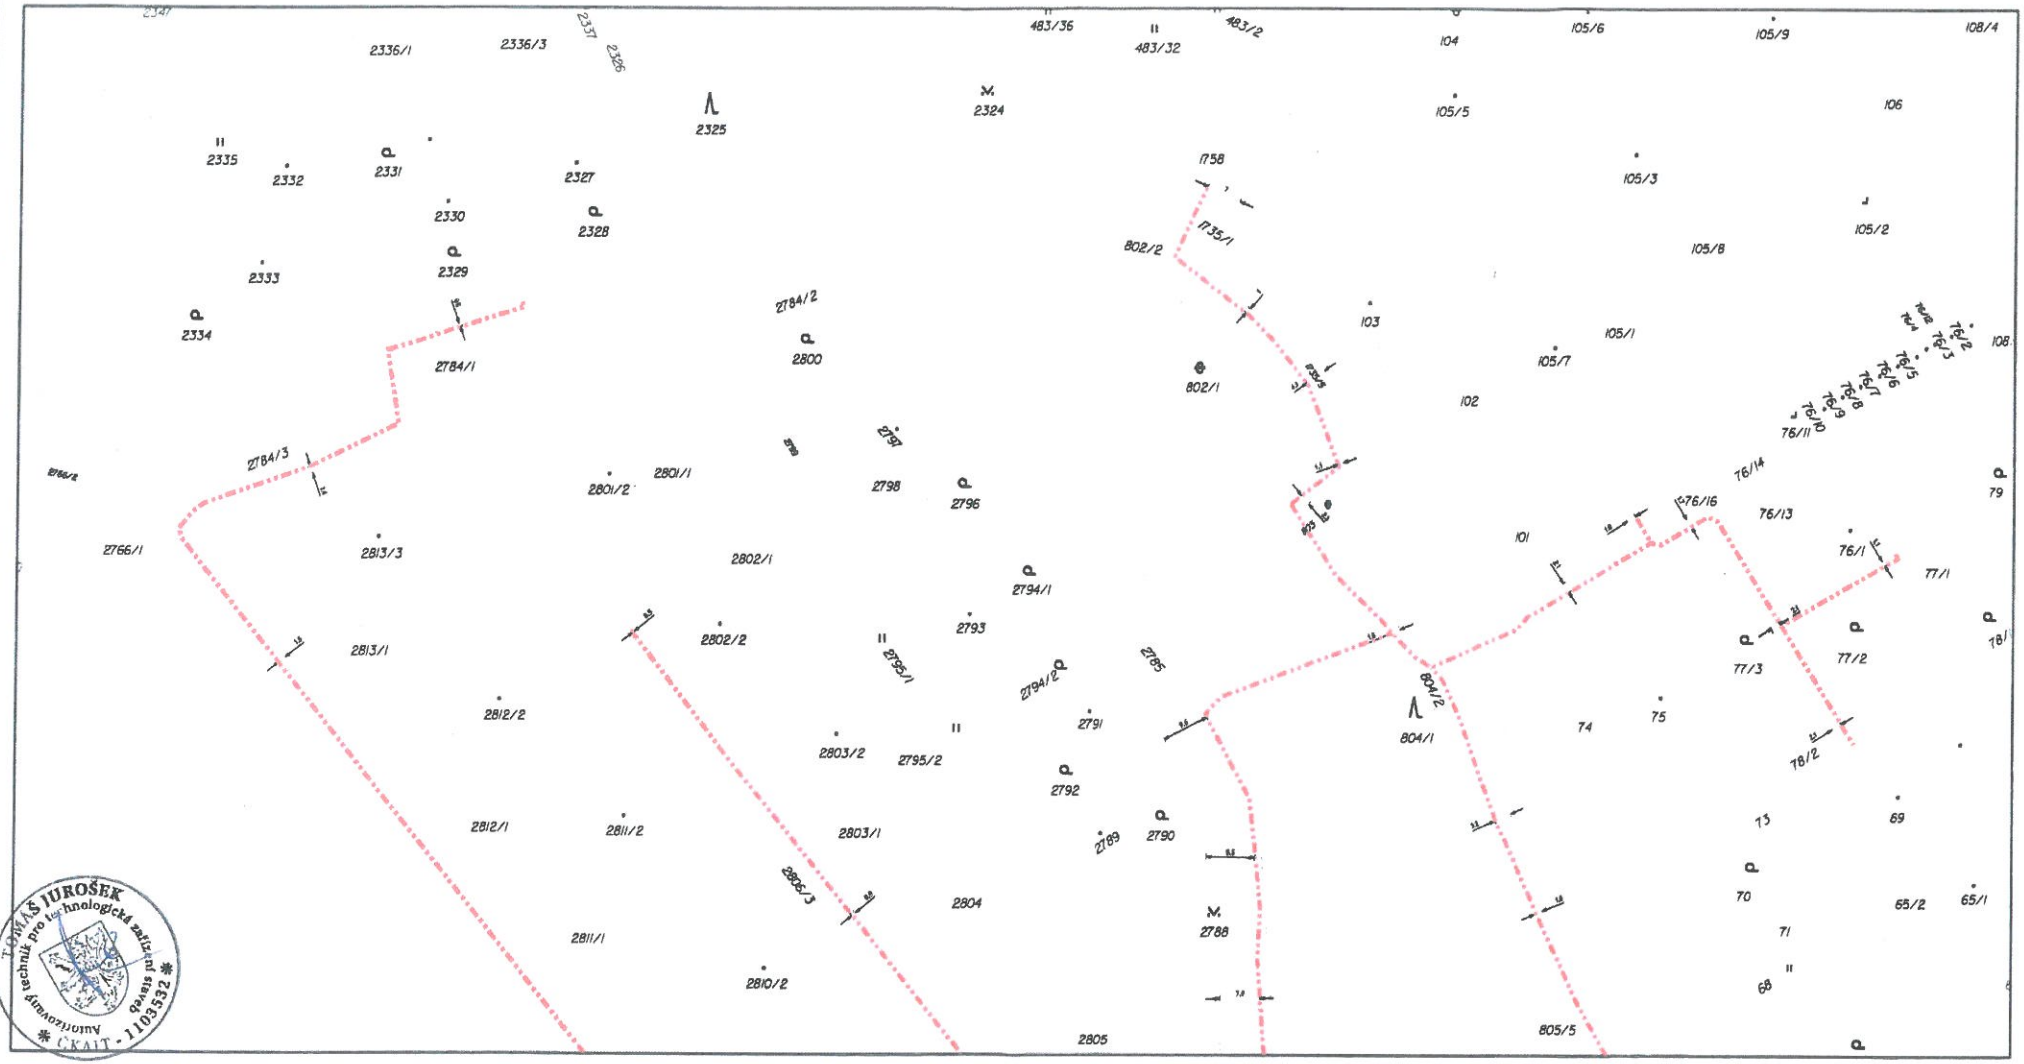

Legenda:

projektovaná trasa

OBECNÍ ÚŘAD HNOJNÍK
STAVEBNÍ ÚŘAD

Příloha k územnímu rozhodnutí

Č.j. OÚ/017032/2019 ZE DNE 25. 9. 2019

Klad mapových listů:

01	03	06
02	04	
	05	

NORTH
WEST EAST
SOUTH

VYPRACOVAL: Jurošek Tomáš PODPIS:	KONTROLOVAL: Pavel Jochim PODPIS:	AUTORIZOVANÝ PROJEKTANT: Jurošek Tomáš PODPIS:	TOMÁŠ JUROŠEK IT, projekce a výkonářka dle elektrotechnických kvalifikací Tř: +420 799 301 321 E: tomas.jurosek@gmail.cz Na Rozmezí 508 720 32 Ostrava - Horní Datyně IČO: 03474180 DIČ: CZ03474180
NÁZEV VÝKRESU: Situace v katastrální mapě			FORMÁT A3H
NÁZEV STAVBY: TRA FTTh 2018.3			DATUM 02.07.2018
			STUPEŇ PD DÚR
			Č.INVESTORA /
			Č.DODAVATELE 2018103
INVESTOR: Pavel Jochim Hnojník 272, 739 53	ZHOTOVITEL DOKUMENTACE: Tomáš Jurošek Na Rozmezí 508, 739 32 Ostrava-Horní Datyně	MĚŘÍTKO 1:1000	Č. VÝKRESU C2.01