k.ú. Třanovice

Situace v katastrální mapě

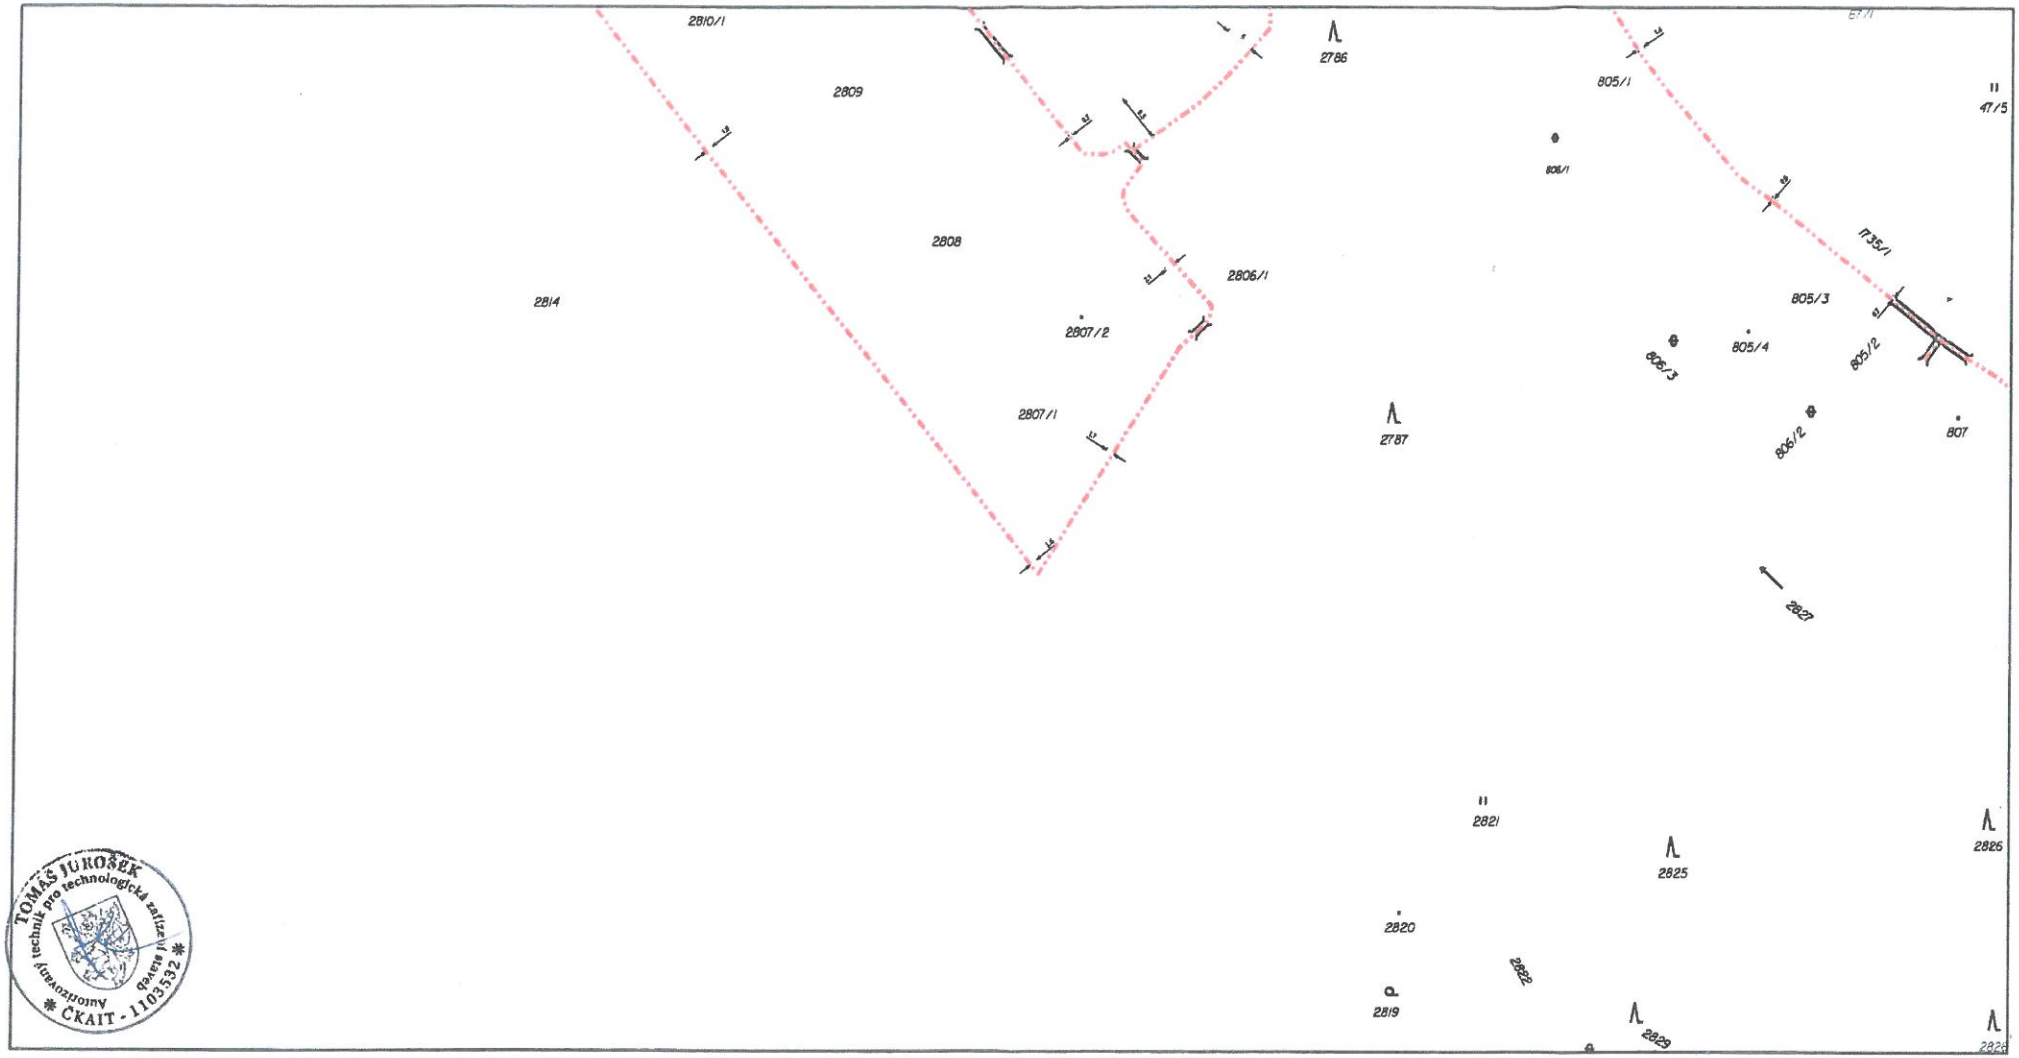

TOMÁŠ JUROŠEK technik pro technologická zařízení stavby autorizovaný ČKAIT - 1103532

Legenda:

projektovaná trasa

OBECNÍ ÚŘAD HNOJNÍK
STAVEBNÍ ÚŘAD

Příloha k územnímu rozhodnutí

Čj. OÚ/0802/2019 ZE DNE 25. 9. 2019

Klad mapových listů:

01	03	06
02	04	
	05	

NORTH
WEST EAST
SOUTH

VYPRACOVAL : Jurošek Tomáš PODPIS :	KONTROLOVAL : Pavel Jochim PODPIS :	AUTORIZOVANÝ PROJEKTANT : Jurošek Tomáš PODPIS :

TOMÁŠ JUROŠEK
IT, projektová a výkonová zlín elektrotechnických konstrukcí
T: +420 702 201 121
E: tomas.jurosek@email.cz
Na Rozmezí 508
739 32 Vřesina - Horní Datyně
IČ: 72917171
DIČ: CZ8108159962

NÁZEV VÝKRESU : Situace v katastrální mapě
NÁZEV STAVBY : TRA FTTh 2018.3

FORMÁT	A3H
DATUM	02.07.2019
STUPEŇ PD	DÚR
Č.INVESTORA	/
Č.DODAVATELE	2018103

INVESTOR : Pavel Jochim, Hnojník 272, 738 53

ZHOTOVITEL DOKUMENTACE: Tomáš Jurošek, Na Rozmezí 508, 739 32 Ostrava-Horní Datyně

MĚŘÍTKO 1:1000

Č. VÝKRESU C2.02