ÚZEMNÍ PLÁN TŘANOVICE

ÚPLNÉ ZNĚNÍ PO ZMĚNĚ Č.1

I.2.d) HLAVNÍ VÝKRES - KONCEPCE VODNÍHO HOSPODÁŘSTVÍ

STAV NÁVRH

- HLAVNÍ ZÁSOBOVACÍ ŘAD PITNÉ VODY
- ŘAD PITNÉ VODY
- VODOVOD KE ZRUŠENÍ
- SPLAŠKOVÁ KANALIZACE
- VÝTLAČNÁ KANALIZACE
- DEŠŤOVÁ KANALIZACE
- ČOV — ČISTÍRNA ODPADNÍCH VOD
- ČS — ČERPACÍ STANICE ODPADNÍCH VOD
- VÝÚSTNÍ OBJEKT KANALIZACE

STAV NÁVRH

- HRANICE OBCE
- ZASTAVITELNÉ PLOCHY PRO BYDLENÍ, OBČANSKÉ VYBAVENÍ A VEŘEJNÁ PROSTRANSTVÍ
- ZASTAVITELNÉ PLOCHY PRO VÝROBU
- VODNÍ TOKY, RYBNÍKY

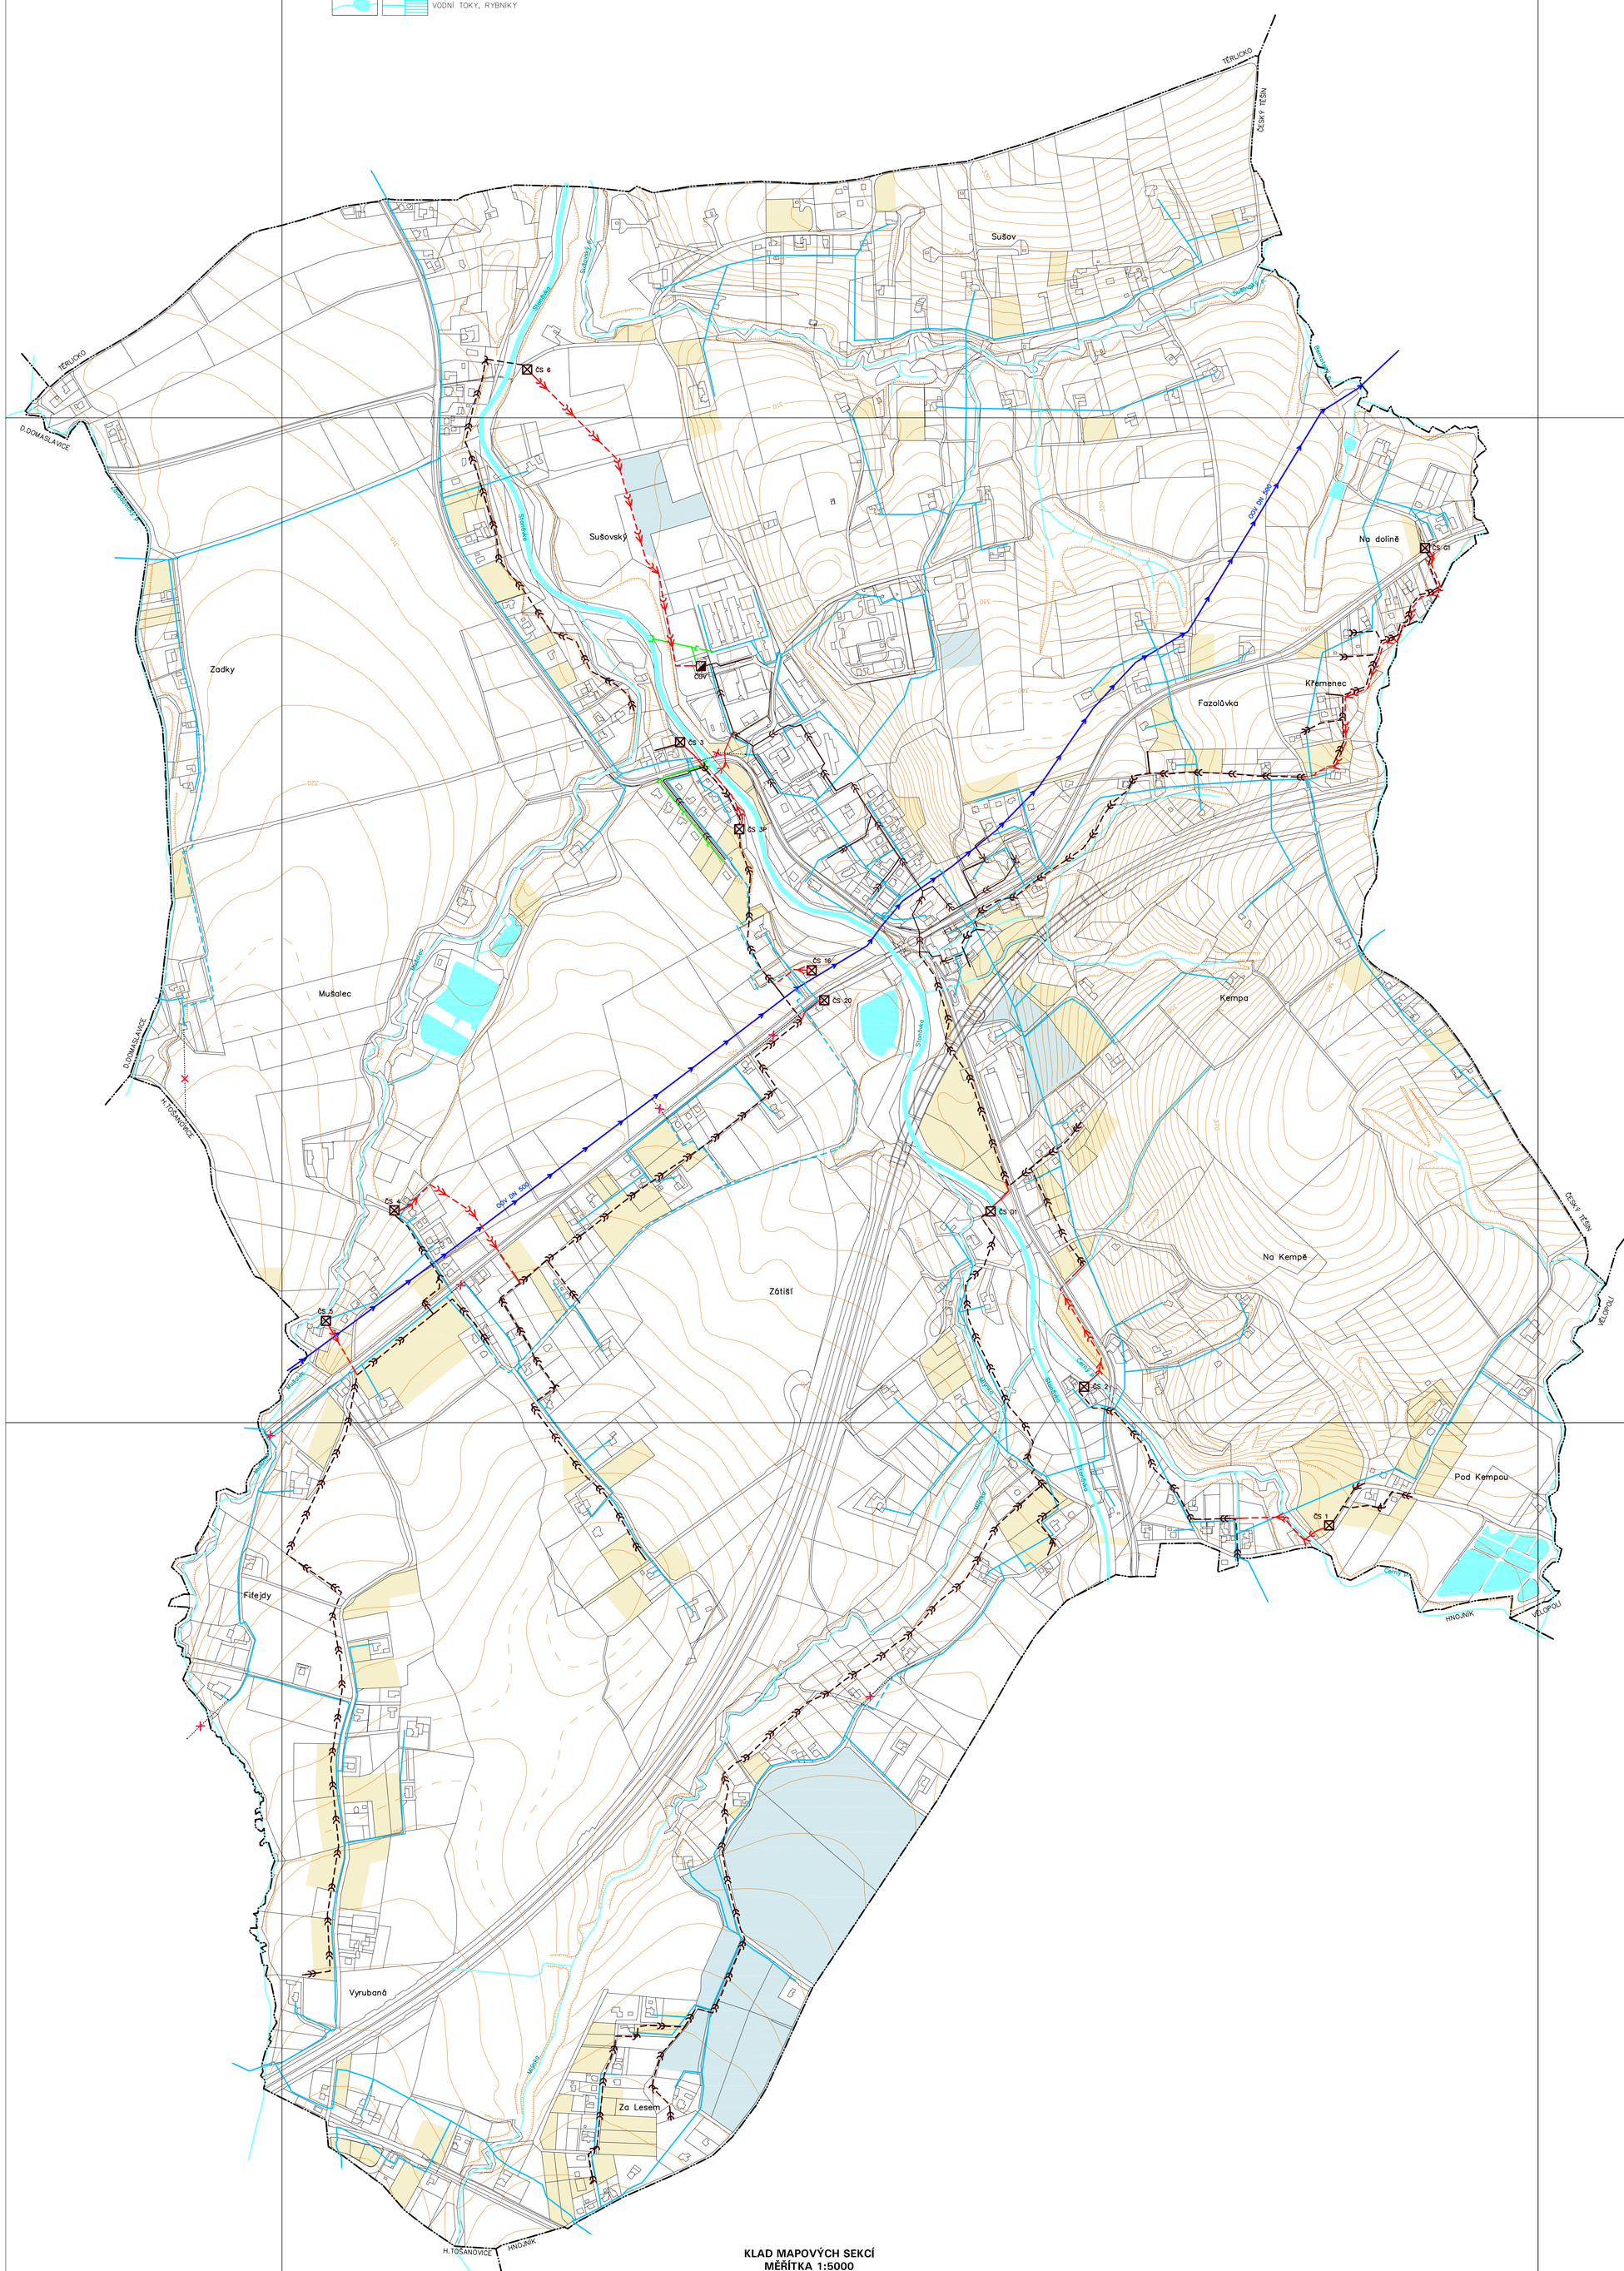

KLAD MAPOVÝCH SEKCÍ
MĚŘÍTKA 1:5000

2-7	1-7	0-7
2-8	1-8	0-8
2-9	1-9	0-9

Těrlicko, Český Těšín, D.Domaslavice, Třanovice, Vělopolí, H.Tošanovice, Hnojník

SEVER

OZNAČENÍ DOKUMENTACE:	ÚZEMNÍ PLÁN TŘANOVICE – ZMĚNA Č.1	ATELIER **ARCHPLAN** OSTRAVA s.r.o. Martinovská 3168, 723 00 Ostrava-Martinov, zeman@archplan.cz
OBJEDNATEL:	OBEC TŘANOVICE	
POŘIZOVATEL:	MAGISTRÁT MĚSTA FRÝDKU–MÍSTKU	
ZHOTOVITEL:	ATELIER ARCHPLAN OSTRAVA s.r.o.	
ZODPOVĚDNÝ PROJEKTANT:	Ing.Arch.MIROSLAV HUDÁK	ZAKÁZKOVÉ ČÍSLO: 1186/16
ZPRACOVATELÉ:	Ing.Arch.MIROSLAV HUDÁK Ing.TEREZA NOVÁČKOVÁ	EXPEDICE: BŘEZEN 2018 MĚŘÍTKO: 1:5000