


DÍL 1A

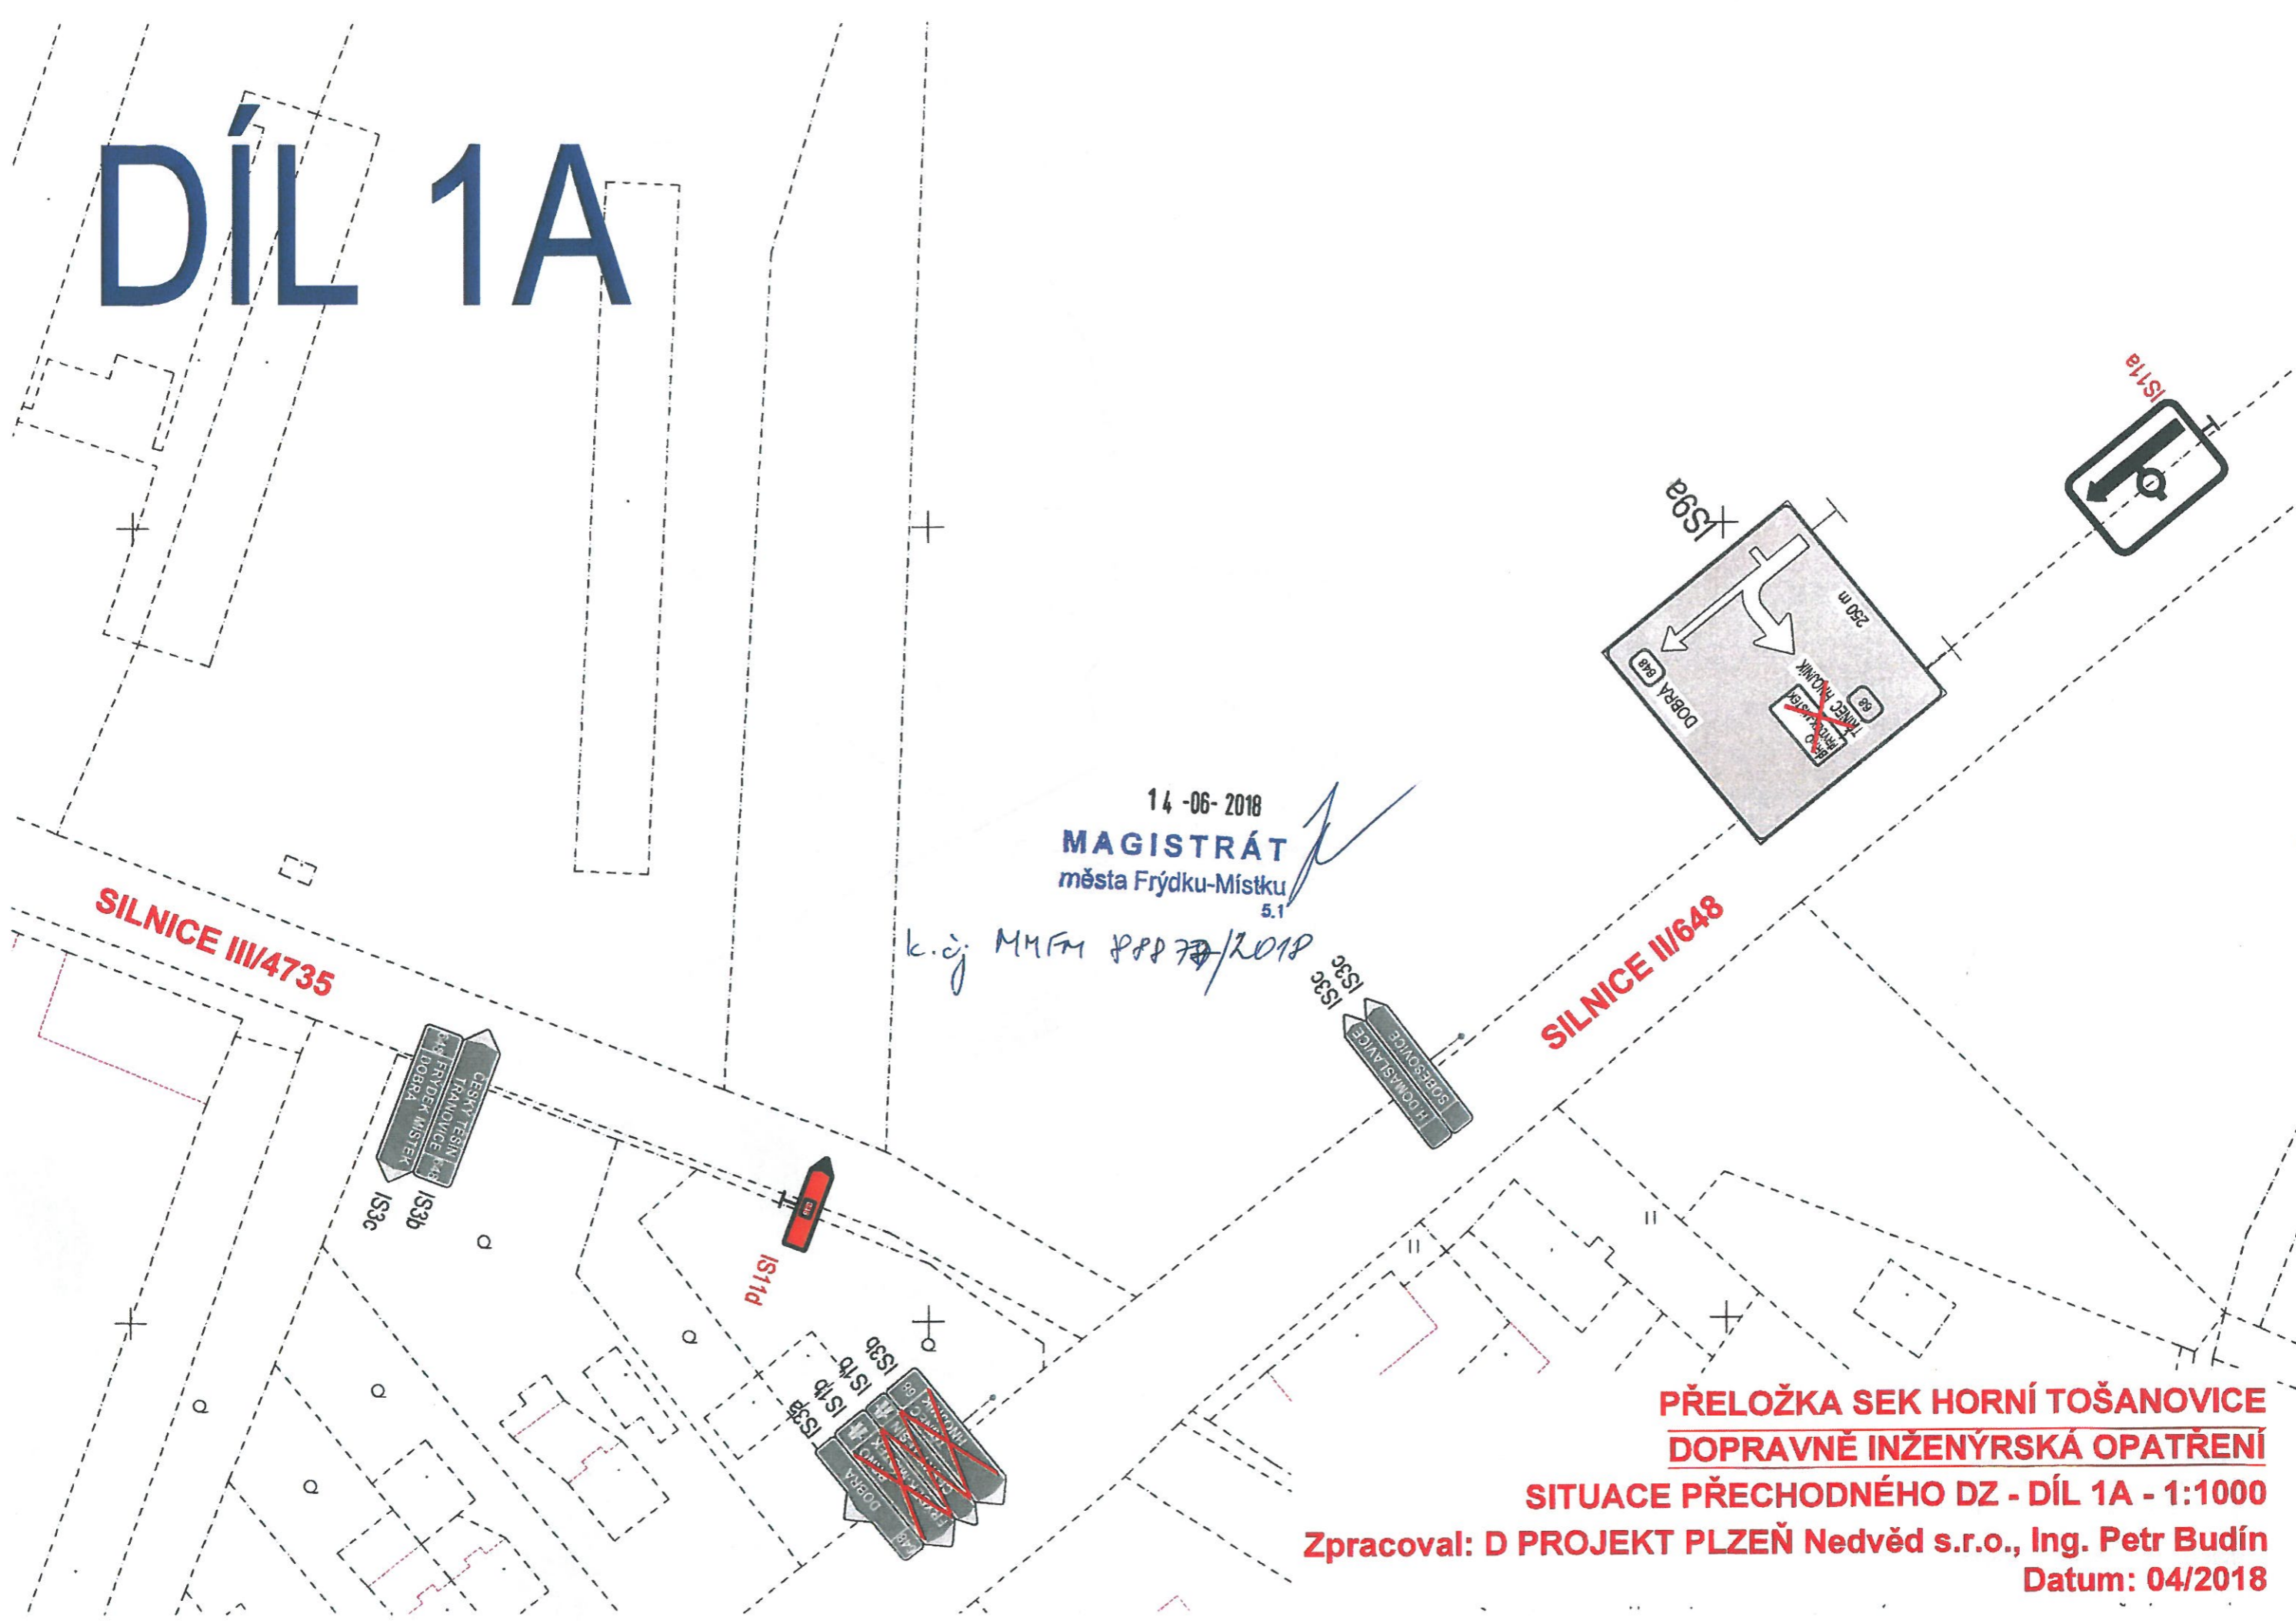

14 -06- 2018
MAGISTRÁT
města Frýdku-Místku
5.1

k.č.j. MMFM 88870/2018

SILNICE III/4735

SILNICE III/648

CESKÝ TESIN
FRÝDEK MÍSTEK
SOBESOVICE
HORNÍ TOŠANOVICE
IS3b
IS3c

HORNÍ TOŠANOVICE
SOBESOVICE
IS3c

IS11d
IS11b
IS11c
IS11a
DOPRAVA
PŘELOŽKA
IS3b
IS3c

PŘELOŽKA SEK HORNÍ TOŠANOVICE
DOPRAVNĚ INŽENÝRSKÁ OPATŘENÍ

SITUACE PŘECHODNÉHO DZ - DÍL 1A - 1:1000

Zpracoval: D PROJEKT PLZEŇ Nedvěd s.r.o., Ing. Petr Budín

Datum: 04/2018