


**PŘELOŽKA SEK HORNÍ TOŠANOVICE  
DOPRAVNĚ INŽENÝRSKÁ OPATŘENÍ**

**SITUACE PŘECHODNÉHO DZ - DÍL 2 - 1:1000**

Zpracoval: D PROJEKT PLZEŇ Nedvěd s.r.o., Ing. Petr Budín  
Datum: 04/2018

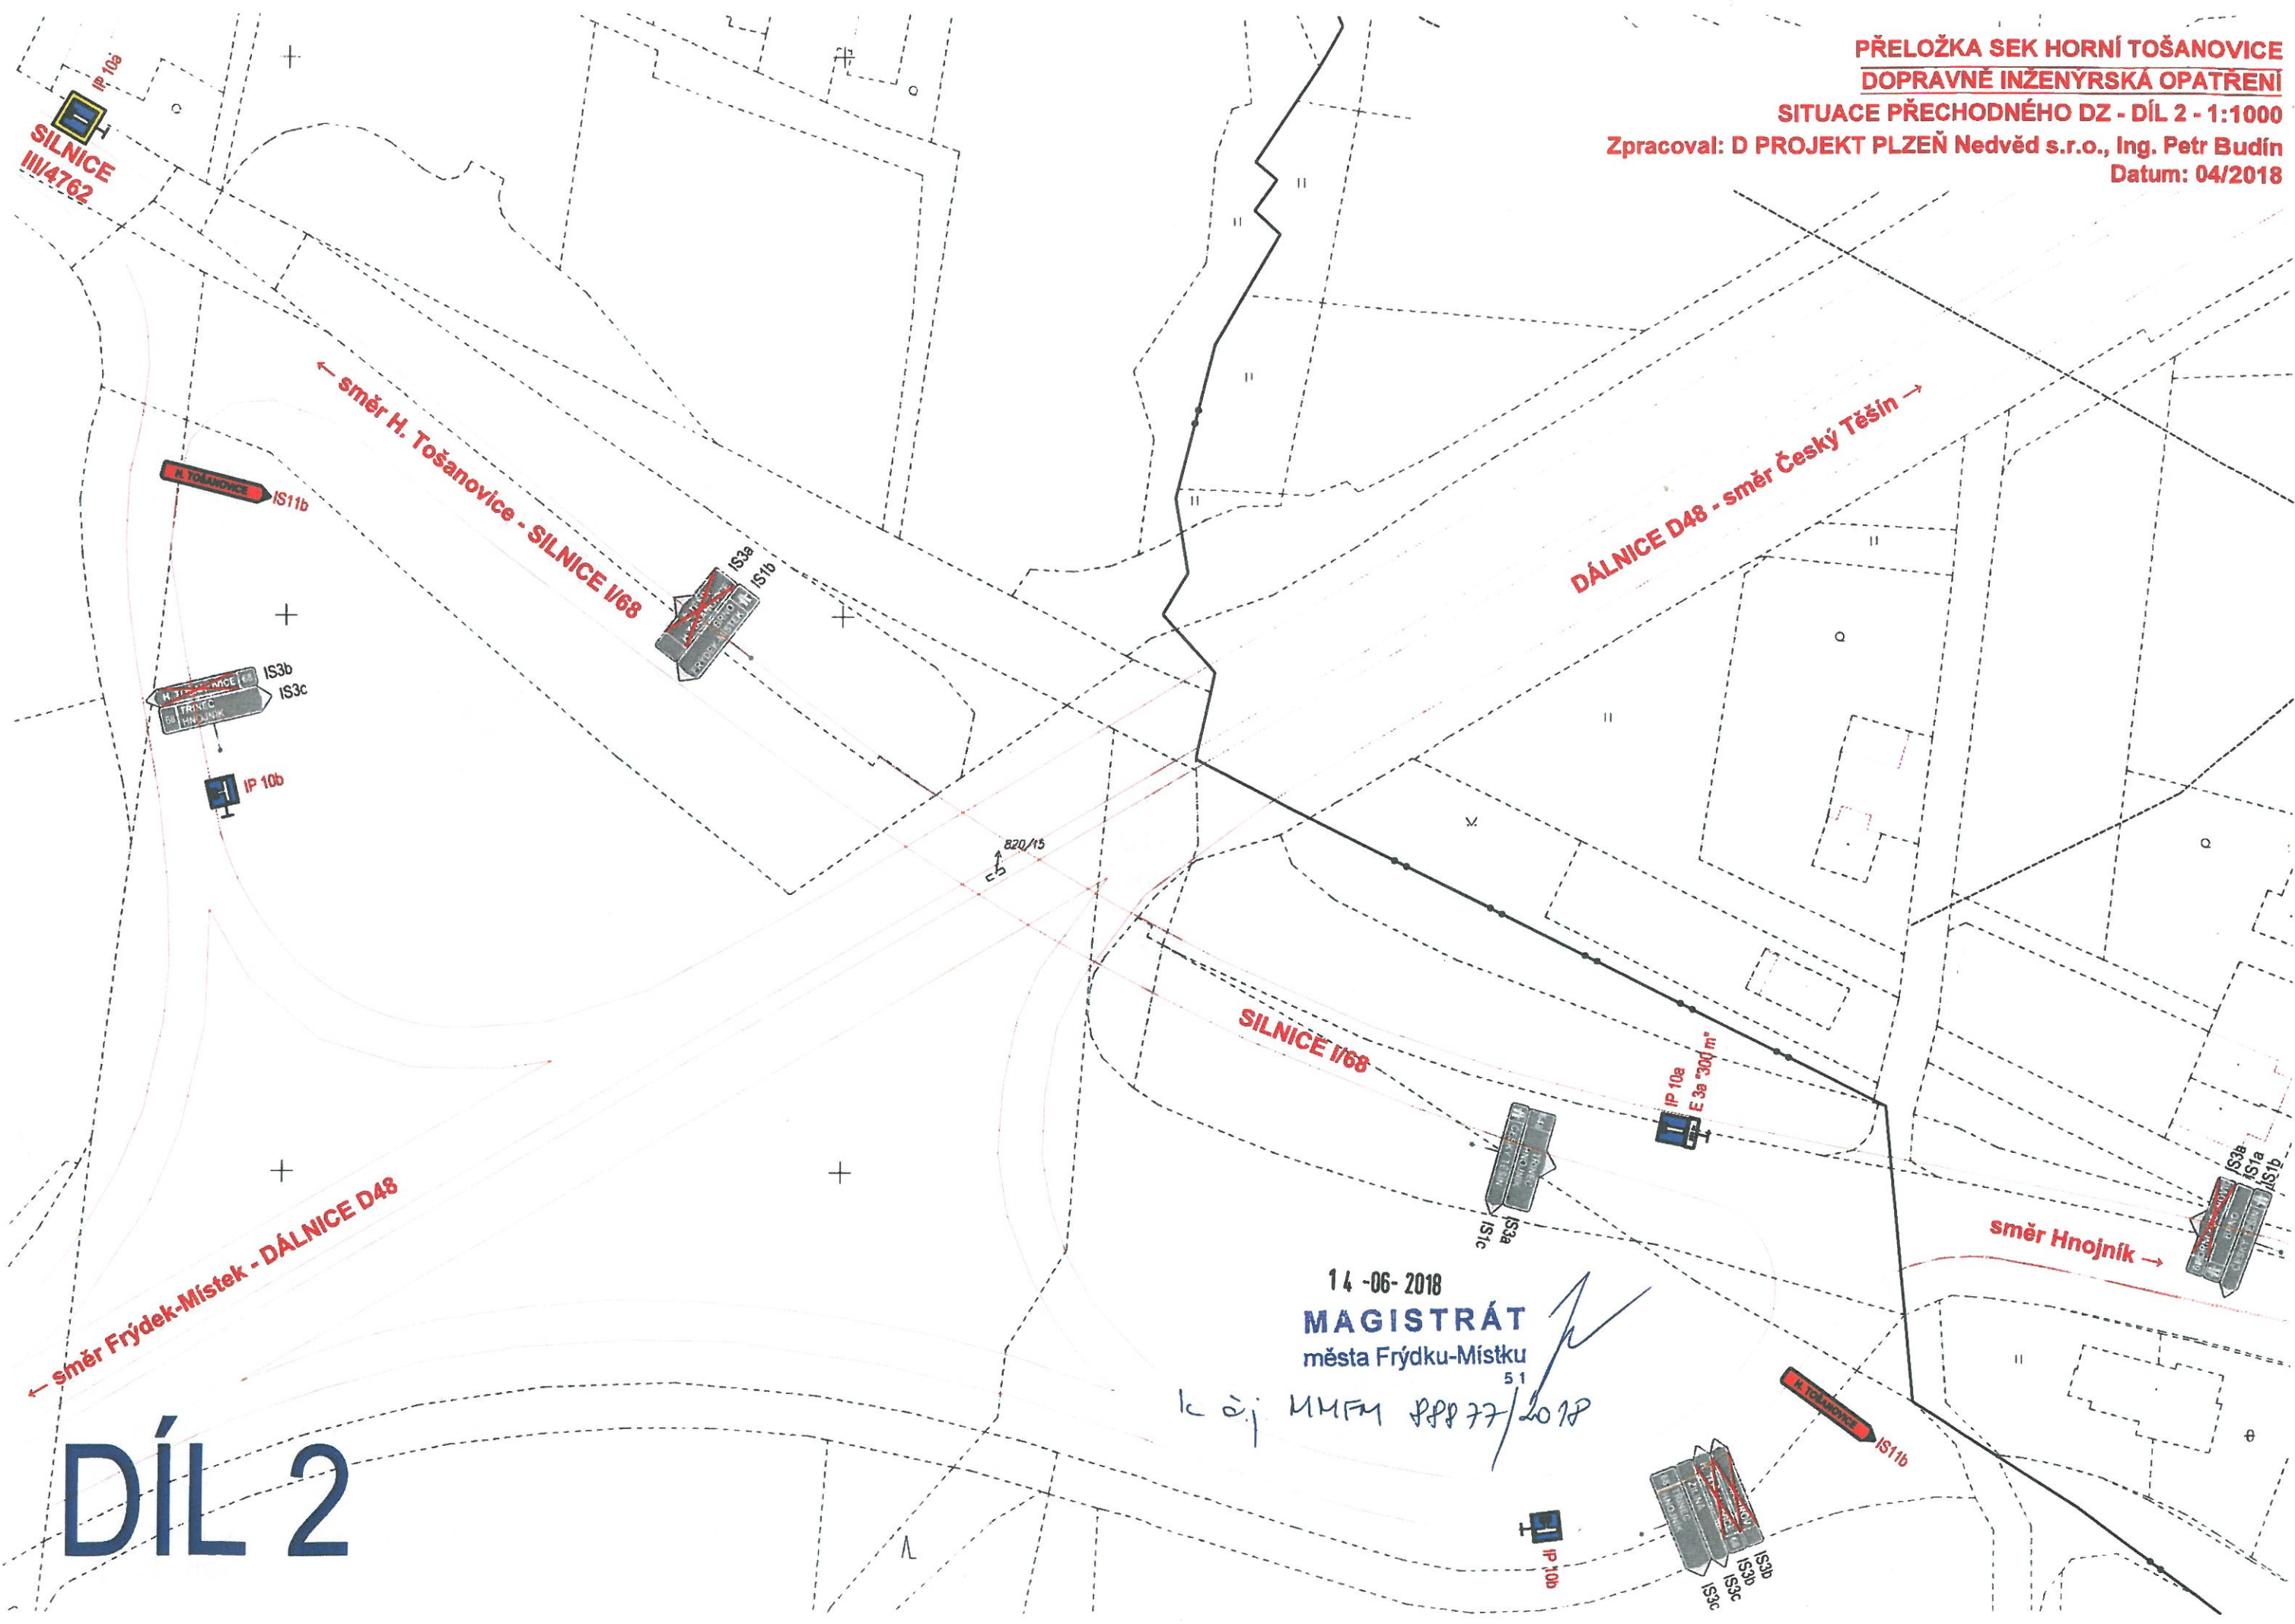

14-06-2018  
MAGISTRÁT  
města Frýdku-Místku

lc o j. MFM PPD 77/2018

**DÍL 2**